


D-D METSZET

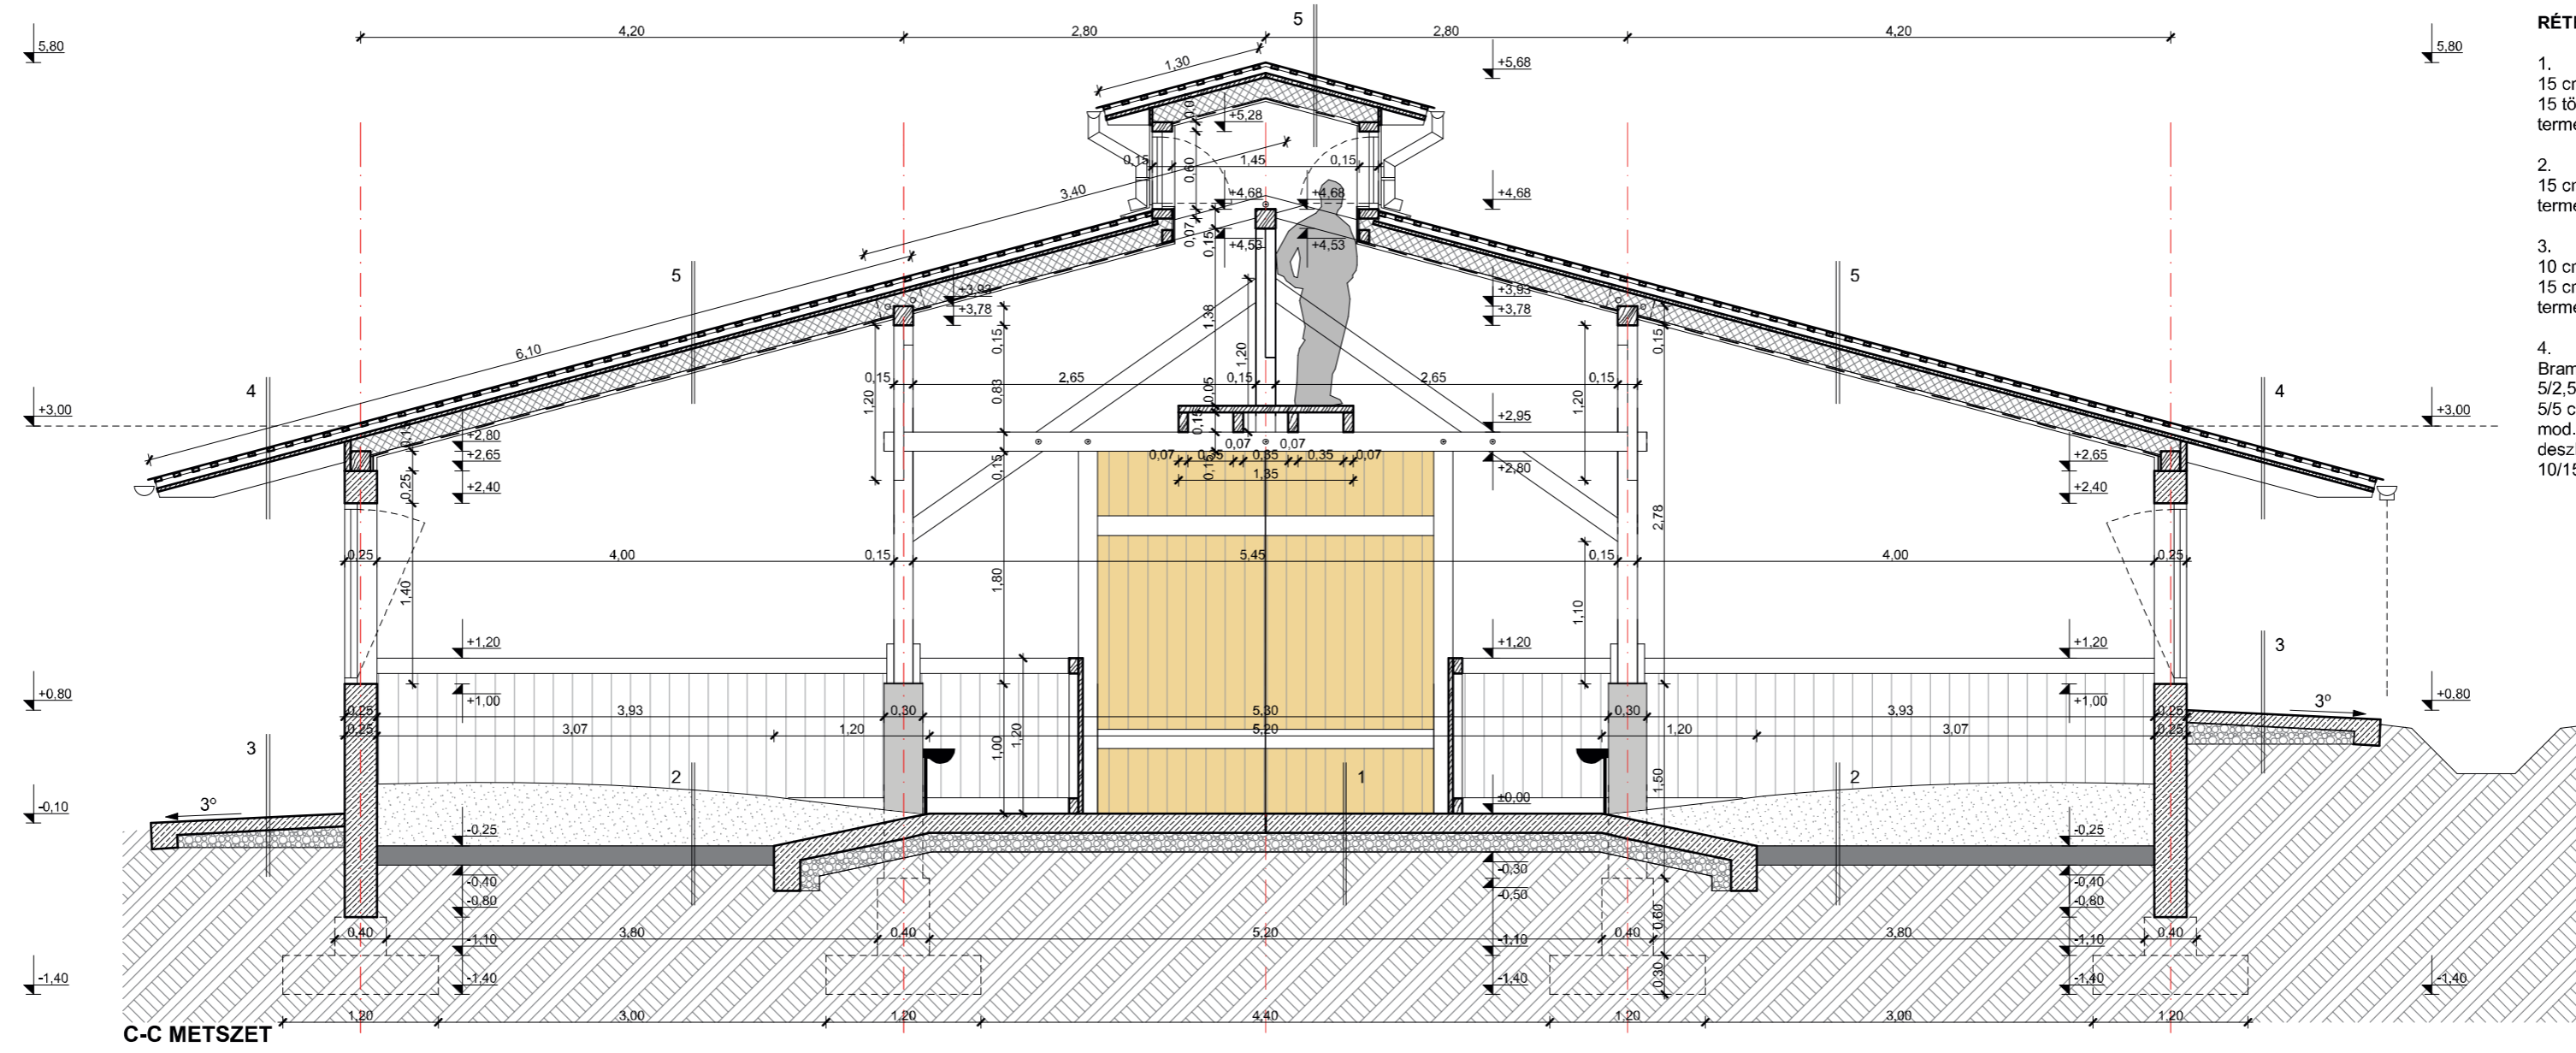

C-C METSZET

**RÉTEGRENDEK**

- |  |  |
|--|--|
| <p>1. 15 cm vasalt szulfátálló aljzatbeton<br/>15 tömörített murva<br/>termett talaj</p> <p>2. 15 cm vízzáró agyagtapasztás<br/>termett talaj</p> <p>3. 10 cm aljzatbeton<br/>15 cm tömörített murva<br/>termett talaj</p> <p>4. Bramac Rev. Novo cserép, antracit<br/>5/2,5 cm tetőlécezés<br/>5/5 cm ellenléc<br/>mod. bitumenes szigetelőlemez<br/>deszkaborítás<br/>10/15 szaruzat</p> | <p>5. Bramac Rev. Novo cserép, antracit<br/>5/2,5 cm tetőlécezés<br/>5/5 cm ellenléc<br/>mod. bitumenes szigetelőlemez<br/>deszkaborítás<br/>10/15 szaruzat<br/>15 cm ásványgyapot szigetelés<br/>párazáró fólia<br/>10 mm NF OSB burkolat</p> <p>6. 5 cm gyalult pallóburkolat<br/>15 cm ffa tartóváz<br/>15 cm ásványgyapot szigetelés<br/>párazáró fólia<br/>5 cm gyalult pallóburkolat</p> <p>7. mészfestés<br/>1,5 cm jav. mészvakolat<br/>25 cm Porotherm NF falazat<br/>1,5 cm jav. mészvakolat<br/>mészfestés</p> <p>8. 2,5 cm gyalult deszkaborulat<br/>10 cm ffa tartóváz<br/>10 cm ásványgyapot hőszigetelés<br/>párazáró fólia<br/>10 mm NF OSB burkolat</p> <p>9. 5 cm ritkított pallóburkolat<br/>4x7,5/15 cm ffa tartóváz</p> |
|--|--|

Rajzszám:

**EK  
06**

Méretarány:

M=1:50

Terv:

KIVITELI TERVDOKUMENTÁCIÓ A 8444 SZENTGÁL, HRSZ 0385/10 SZÁMÚ  
TELKEN LÉTESÍTENDŐ ÁLLATTARTÓ ÉS TAKARMÁNYTÁROLÓ ÉPÜLETEKRŐL

Megrendelő:

**VARGA SÁNDOR**  
8444 Szentgál,  
Hrsz.:0385/10

Dátum:

2013. június

Rajz:

**Növendék istálló  
tervezett metszetek**

Építész tervező:

**VÁRADI ISTVÁN**  
É 13-1054  
Vác, Vetés utca 17.