


DÉLNYUGATI HOMLOKZAT

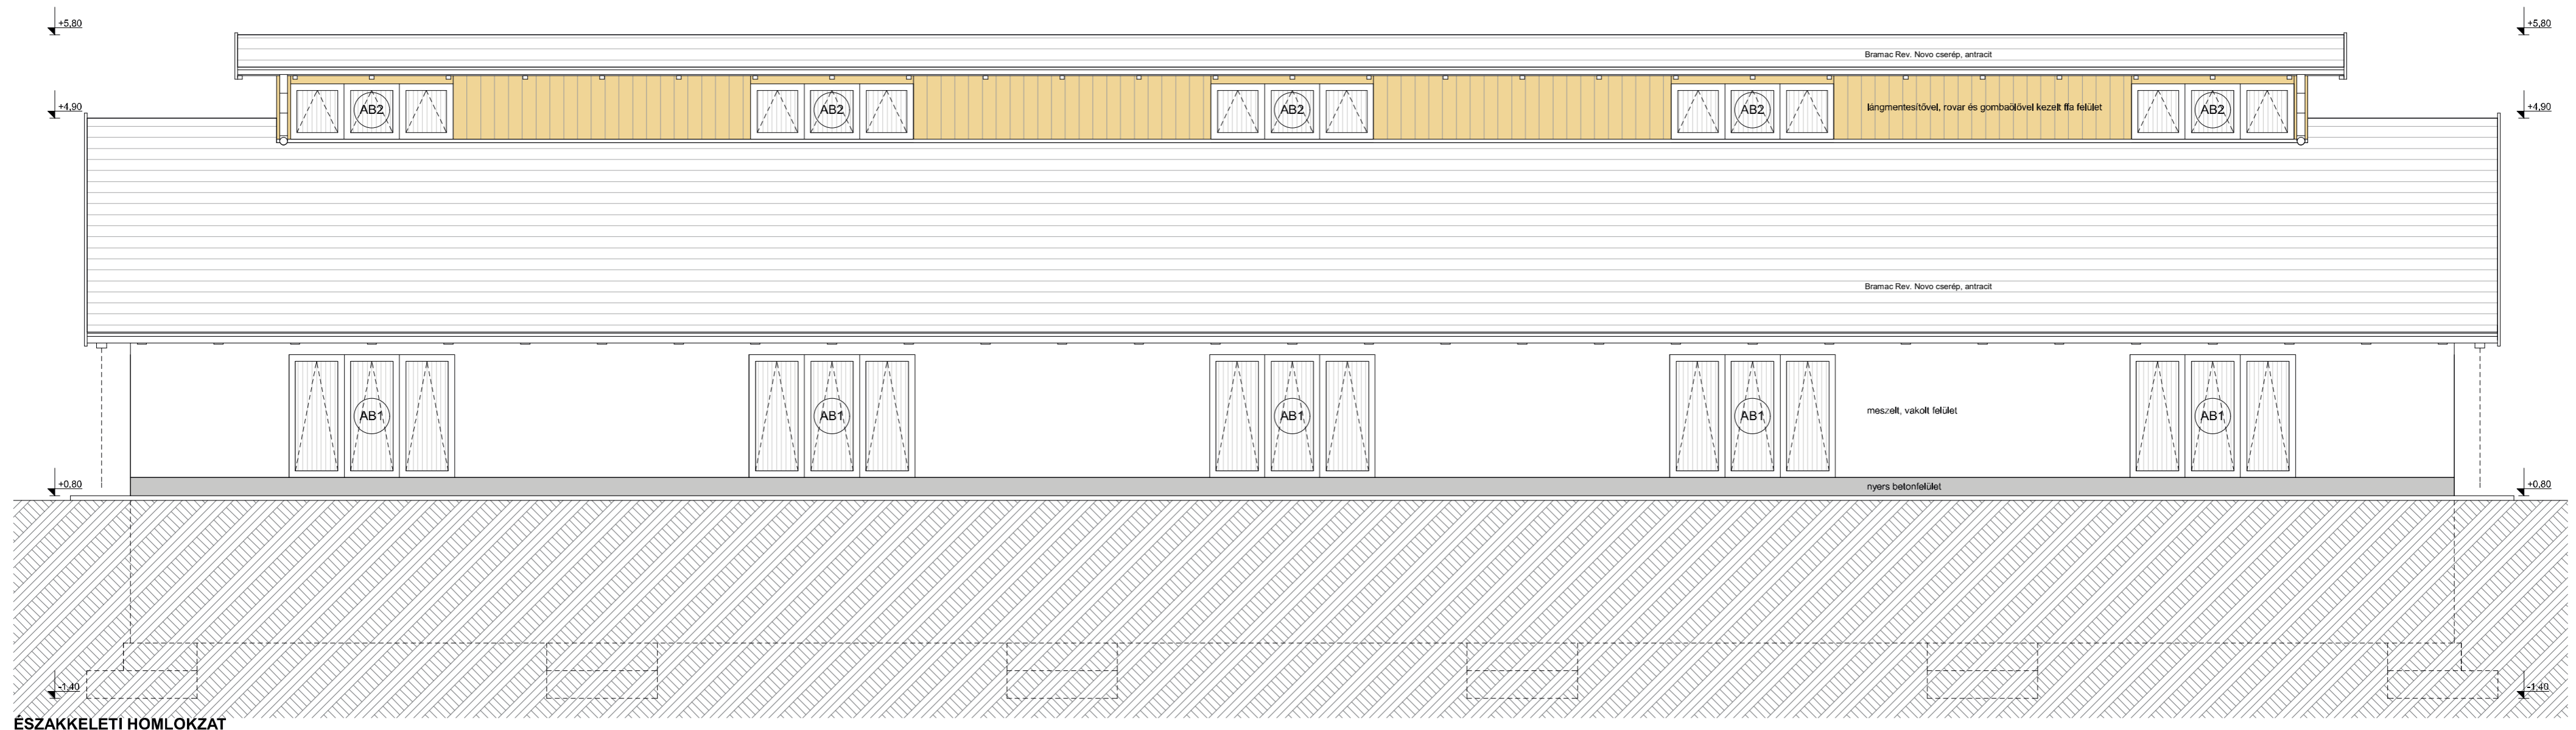

ÉSZAKKELETI HOMLOKZAT

EK 07	Rajtszám: M=1:50	Terv: KIVITELI TERVDOKUMENTÁCIÓ A 8444 SZENTGÁL, HRSZ 0385/10 SZÁMÚ TELKEN LÉTESÍTENDŐ ÁLLATTARTÓ ÉS TAKARMÁNYTÁROLÓ ÉPÜLETEKRŐL	Megrendelő: VARGA SÁNDOR 8444 Szentgál, Hrsz.:0385/10
	Dátum: 2013. június	Rajz: Növendék istálló tervezett homlokzatok I.	Építész tervező: VÁRADI ISTVÁN É 13-1054 Vác, Vetés utca 17.