


ÉSZAKNYUGATI HOMLOKZAT

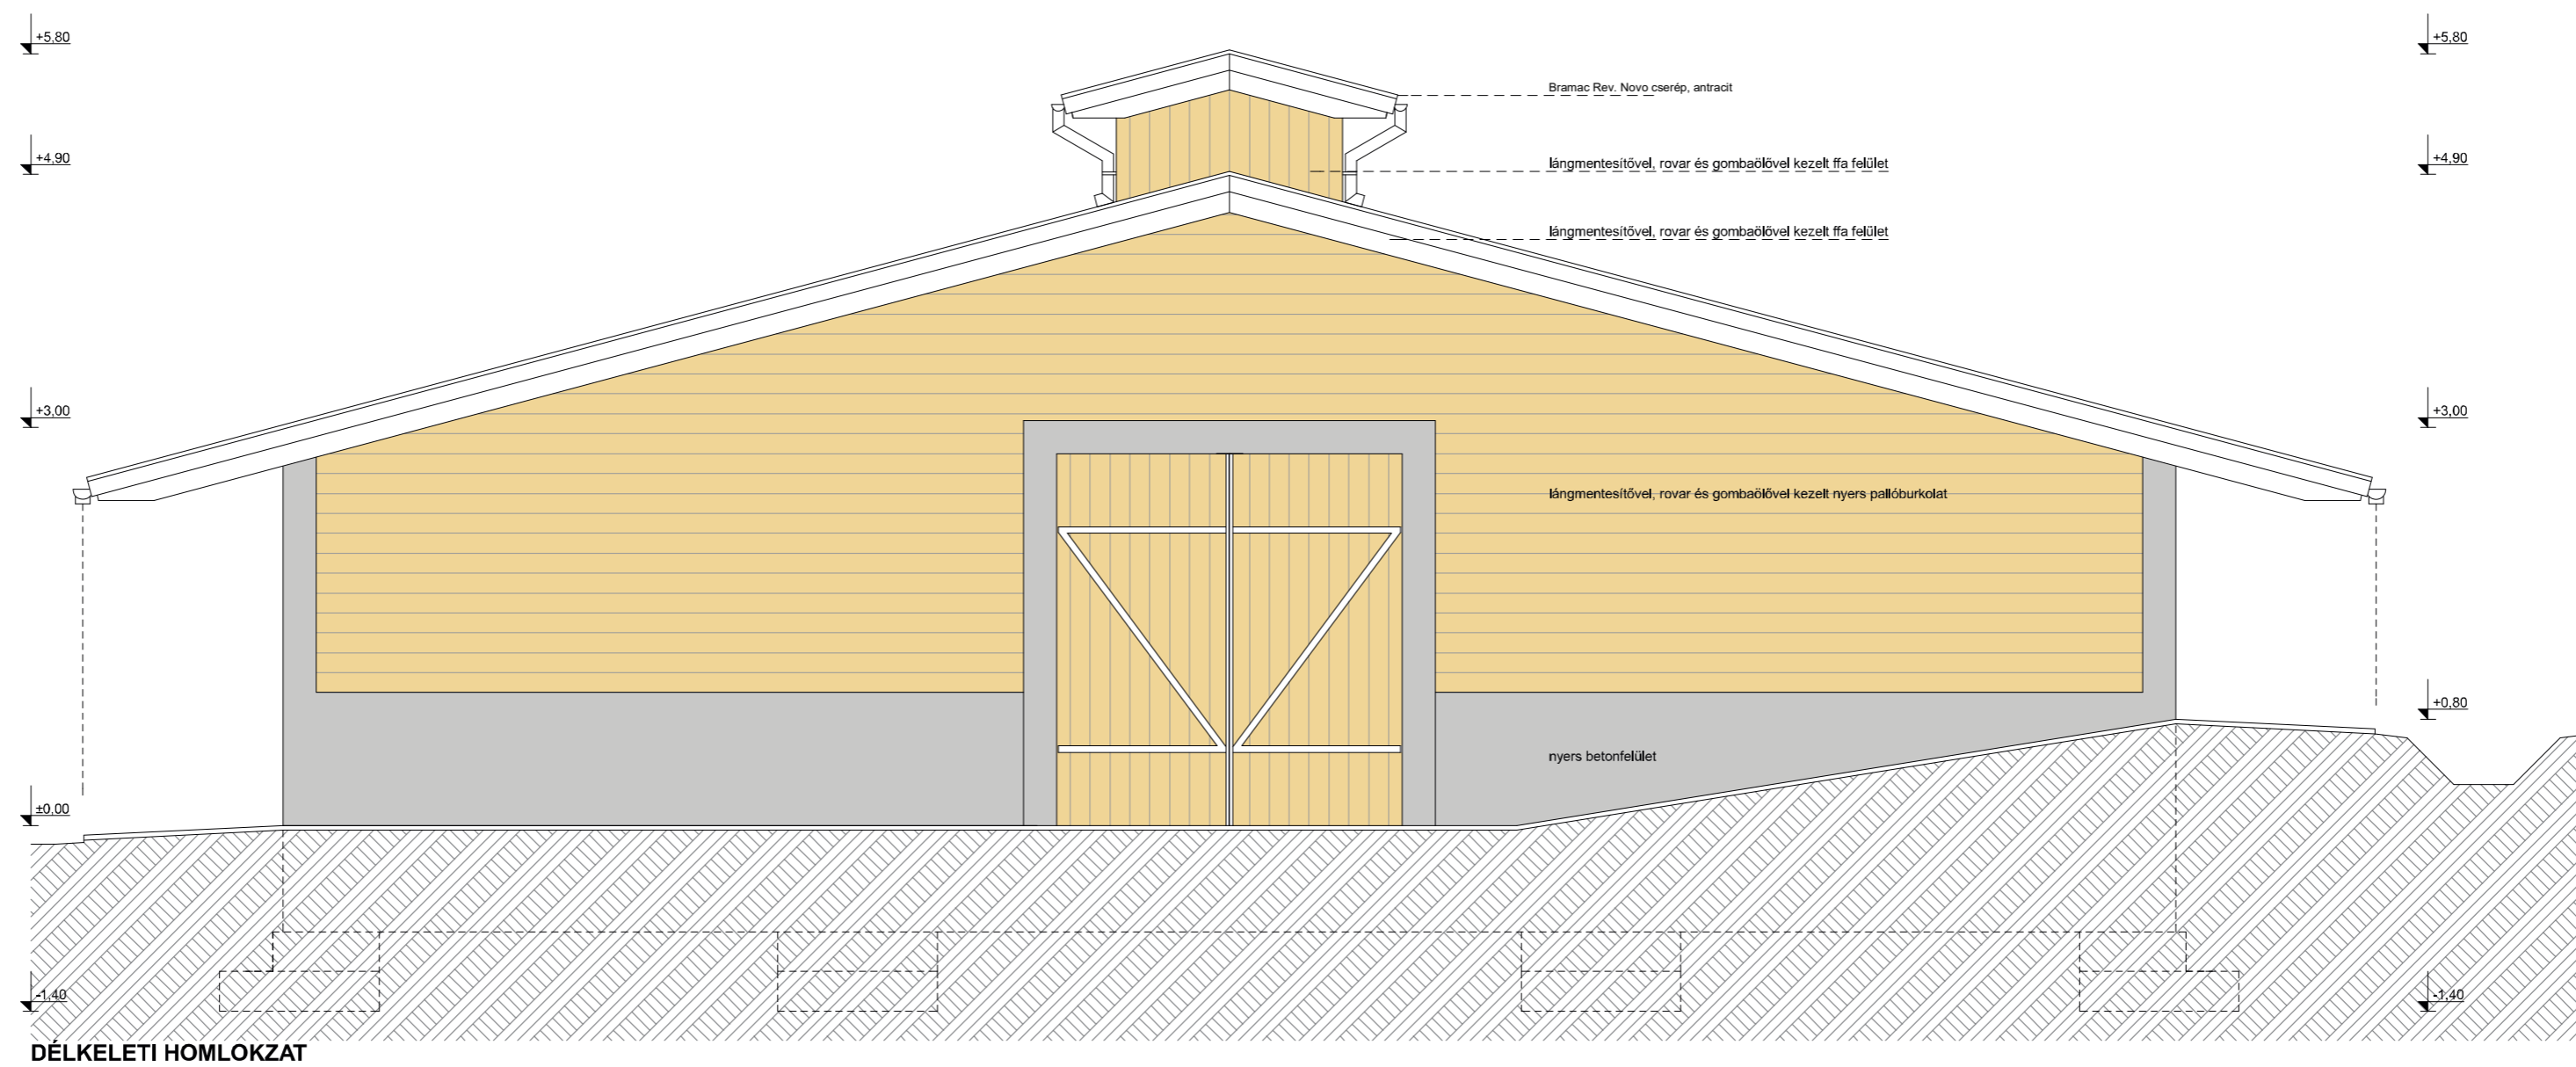

DÉLKELETI HOMLOKZAT

Rajzszám:

**EK
08**

Méretarány:

M=1:50

Terv:

KIVITELI TERVDOKUMENTÁCIÓ A 8444 SZENTGÁL, HRSZ 0385/10 SZÁMÚ
TELKEN LÉTESÍTENDŐ ÁLLATTARTÓ ÉS TAKARMÁNYTÁROLÓ ÉPÜLETEKRŐL

Megrendelő:

VARGA SÁNDOR
8444 Szentgál,
Hrsz.:0385/10

Dátum:

2013. június

Rajz:

**Növendék istálló
tervezett homlokzatok II.**

Építész tervező:

VÁRADI ISTVÁN
É 13-1054
Vác, Vetés utca 17.