


F-F METSZET

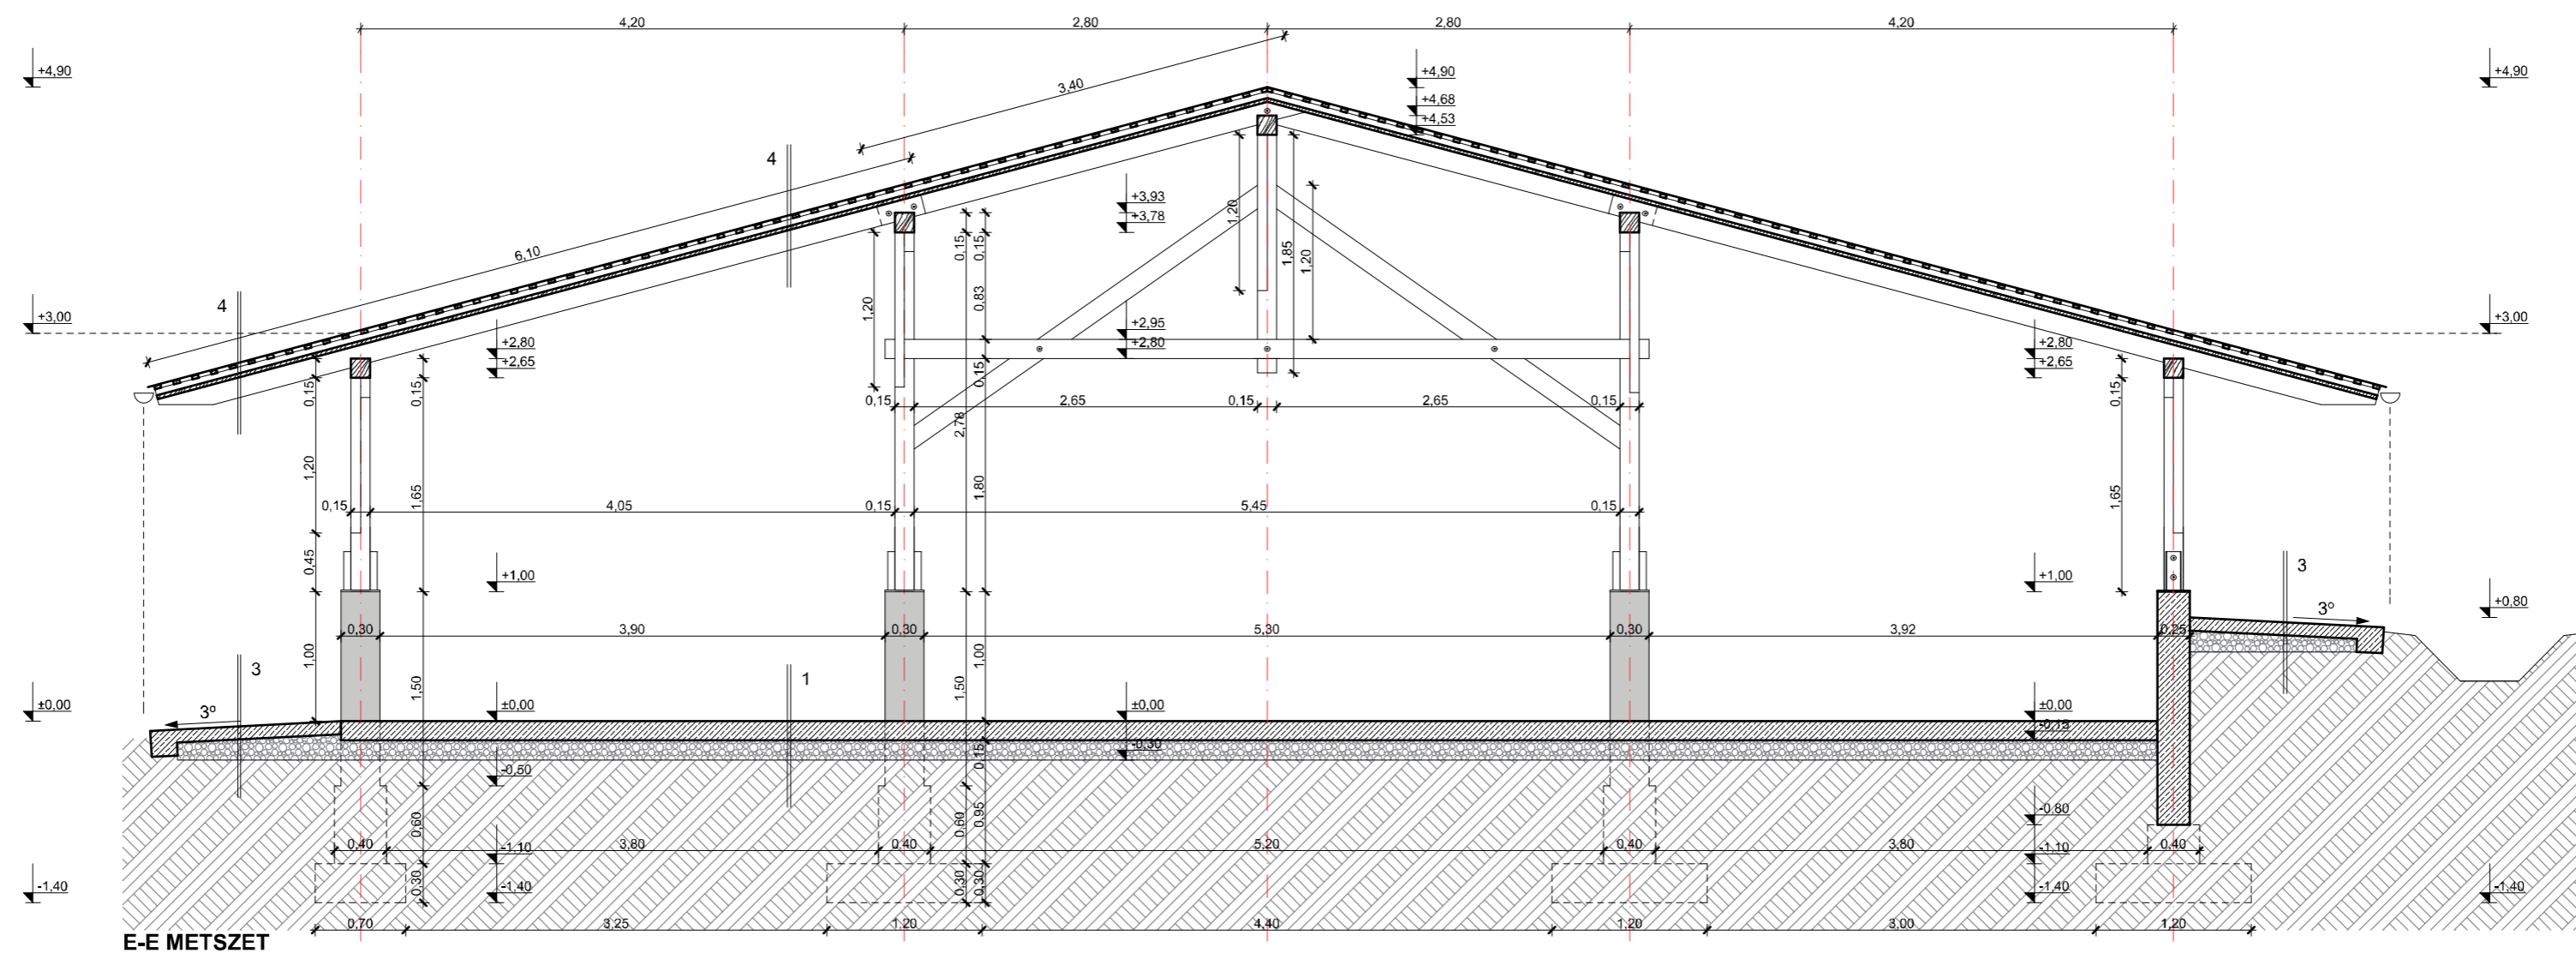

E-E METSZET

RÉTEGRENDEK

1. 15 cm vasalt szulfátálló aljzatbeton
15 tömörített murva
termett talaj
3. 10 cm aljzatbeton
15 cm tömörített murva
termett talaj
4. Bramac Rev. Novo cserép, antracit
5/2.5 cm tetőlécezés
5/5 cm ellenléc
mod. bitumenes szigetelőlemez
deszkaborítás
10/15 szaruzat

EK 10	Méretarány: M=1:50	Terv: KIVITELI TERVDOKUMENTÁCIÓ A 8444 SZENTGÁL, HRSZ 0385/10 SZÁMÚ TELKEN LÉTESÍTENDŐ ÁLLATTARTÓ ÉS TAKARMÁNYTÁROLÓ ÉPÜLETEKRŐL	Megrendelő: VARGA SÁNDOR 8444 Szentgál, Hrsz.:0385/10
	Dátum: 2013. június	Rajz: Takarmánytároló, tervezett metszetek	Építész tervező: VÁRADI ISTVÁN É 13-1054 Vác, Vetés utca 17.