


#### RÉTEGRENDEK

- 15 cm vasalt aljzatbeton, vízhatlan, szulfátálló  
15 tömörített murva  
termett talaj

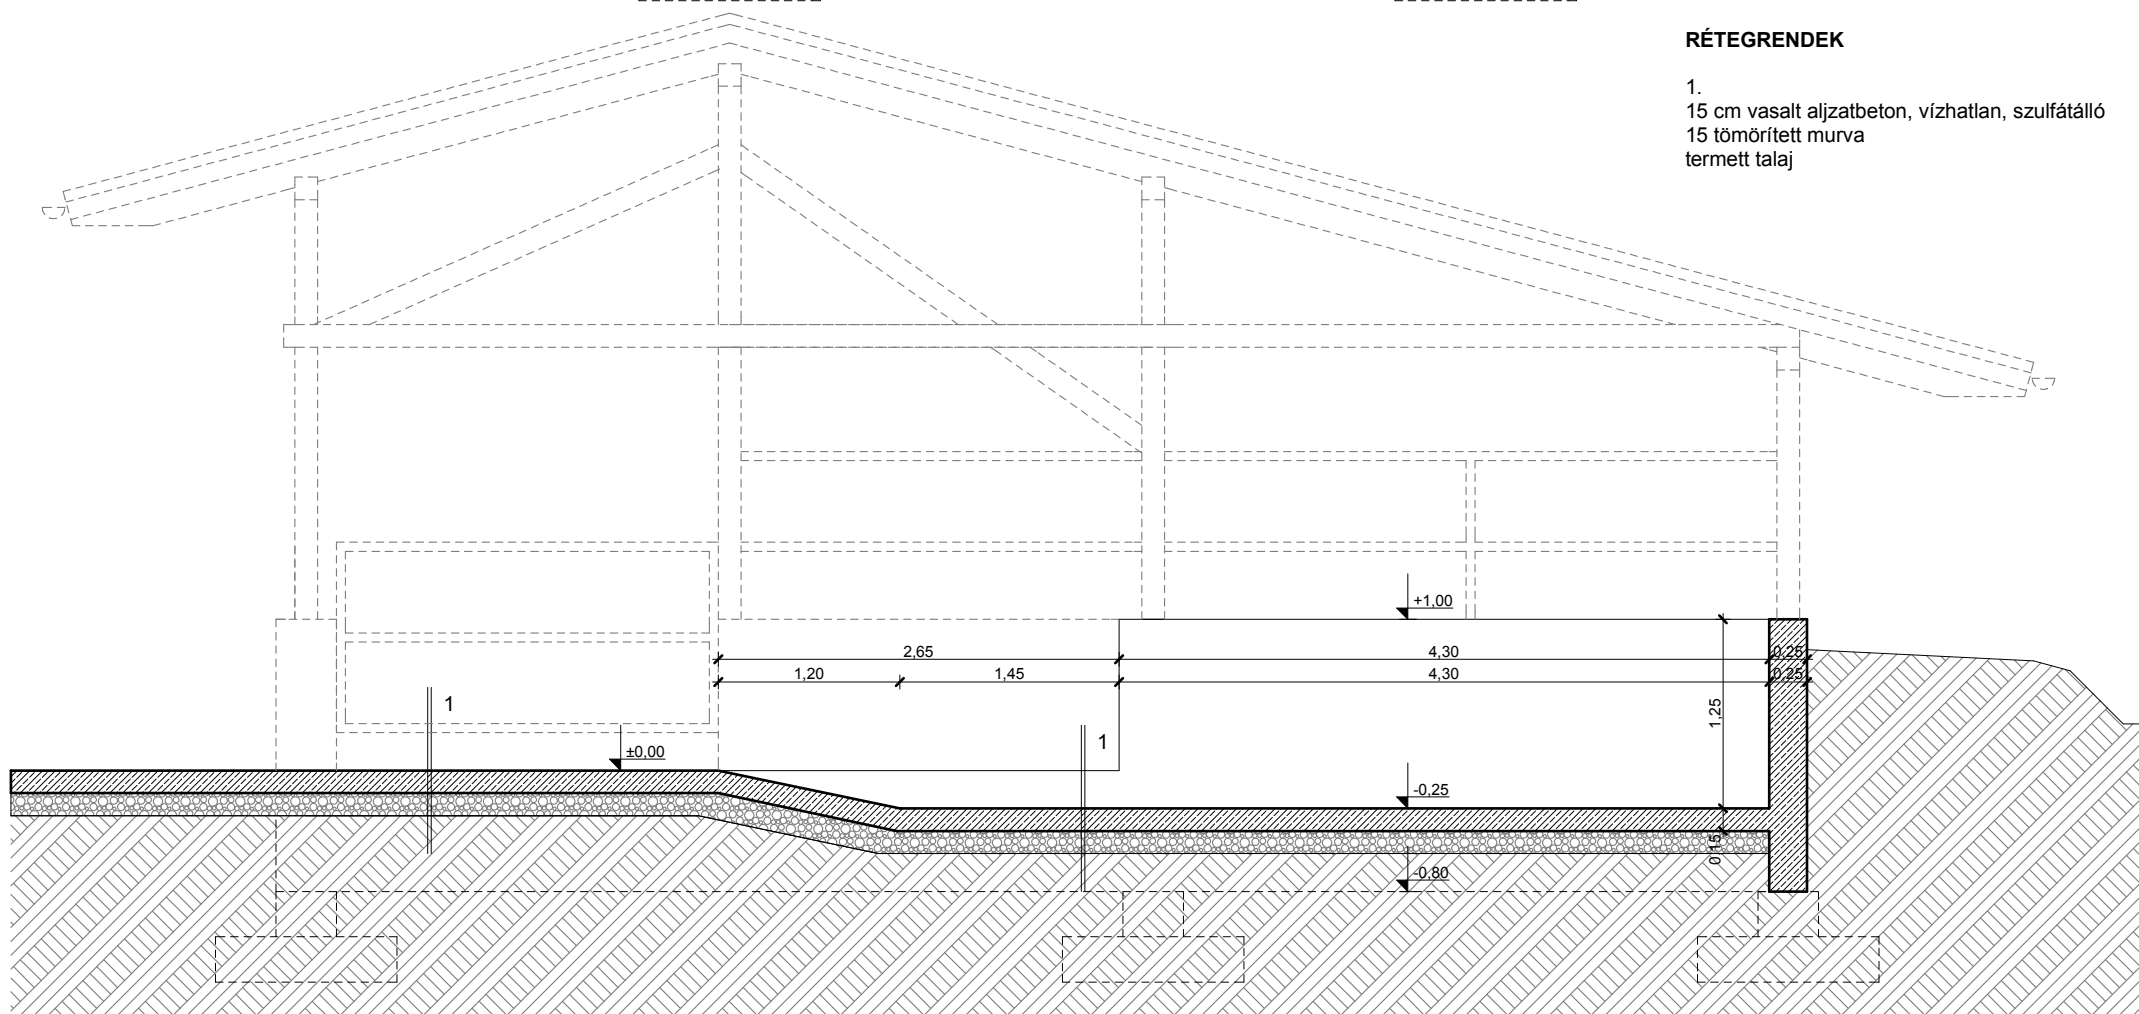

G-G METSZET

Rajzszám: <b>EK 13</b>	Méretarány: <b>M=1:50</b>	Terv: <b>KIVITELI TERVDOKUMENTÁCIÓ A 8444 SZENTGÁL, HRSZ 0385/10 SZÁMÚ TELKEN LÉTESÍTENDŐ ÁLLATTARTÓ ÉS TAKARMÁNYTÁROLÓ ÉPÜLETEKRŐL</b>	Megrendelő: <b>VARGA SÁNDOR</b> 8444 Szentgál, Hrsz.:0385/10
	Dátum: <b>2013. június</b>	Rajz: <b>Tervezet trágyatároló</b>	Építész tervező: <b>VÁRADI ISTVÁN</b> É 13-1054 Vác, Vetés utca 17.