



II Metszet - Körbála tároló hosszmet szete

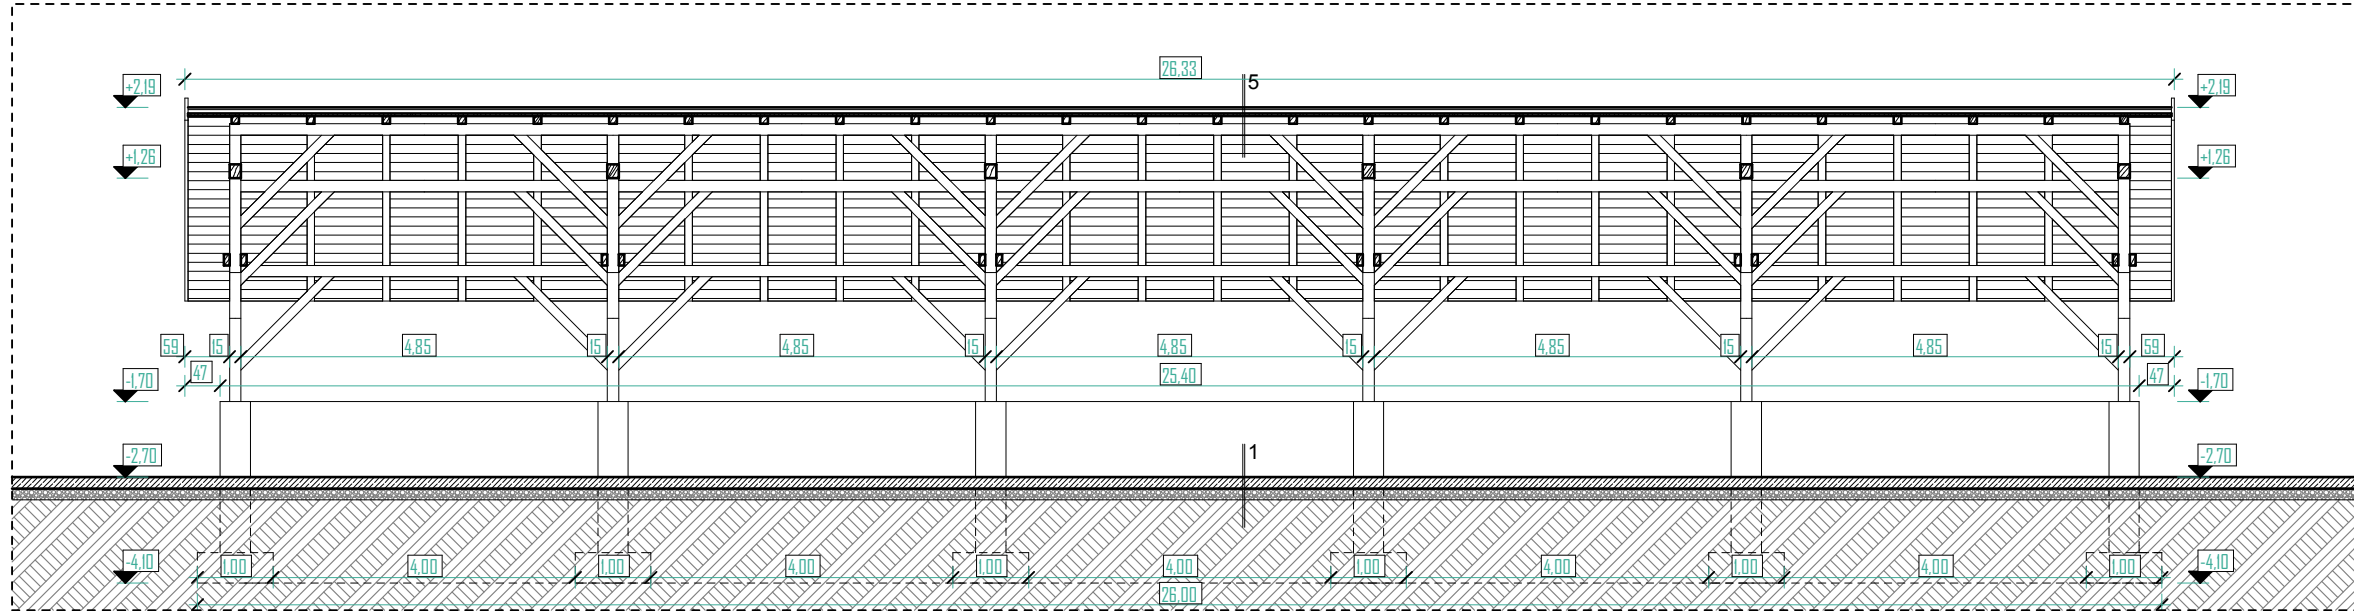

HH Metszet - Körbála tároló keresztmet szete

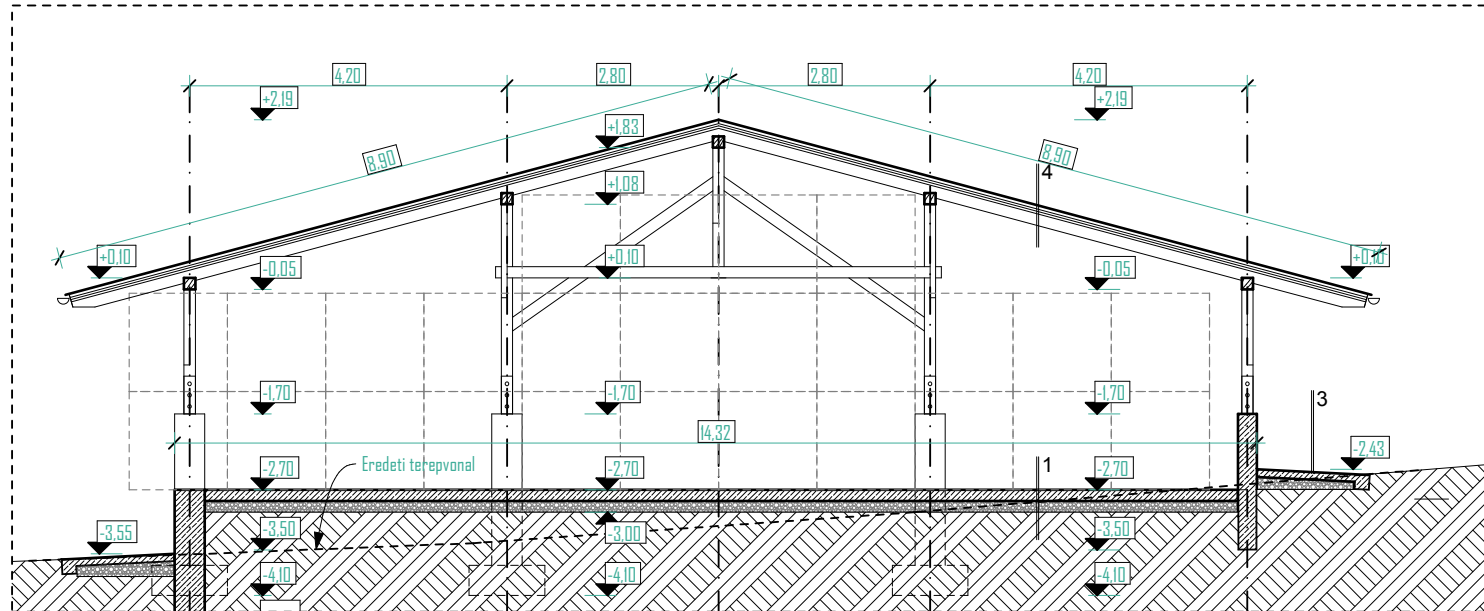

KÖRBÁLA TÁROLÓ RÉTEGRENDEK

1.
15 cm vasalt aljzatbeton
15 tömörített murva
termett talaj
3.
10 cm aljzatbeton
15 cm tömörített murva
termett talaj
4.
sötétszürke BRAMAC cserépfedés
tetőlécezés
ellenléc
bitumenes szigetelőlemez
deszkaborítás
10/15 szaruzat

É.26

**ENGEDÉLYEZÉSI
TERV**
Körbála tároló
Metszetek
Lépték:
1:100

KÖR
Építész Stúdió Kft.

Megbízó: ifj. VARGA SÁNDOR (Címe: 8444 Szentgál, Külterület, Hrsz.: 0385/12)

Helyszín: 8444 Szentgál, Külterület, Hrsz.: 0385/12

Funkció: 1 db sajtüzem épület, 3 db istálló épület,
1 db terménytároló, 1 db trágyatároló

Dátum: 2016. június 1.

Vezető tervező: VÁRADI ISTVÁN É 13-1054

Építész munkatárs: Molnár J. Botond É 01-6201

E-mail: korepitesz.studiokft@chello.hu Tel/fax: 06 1 349 1236 Cím: 1023 Budapest, Gül Baba utca 4.

EZ A TERV A KÖR ÉPÍTÉSZ STÚDIÓ KFT. SZELLEMI TULAJDONA,
AMELYNEK VÉDELME AZ 1999. ÉVI LXXVI. SZÁMÚ TÖRVÉNY BIZTOSÍTJA.