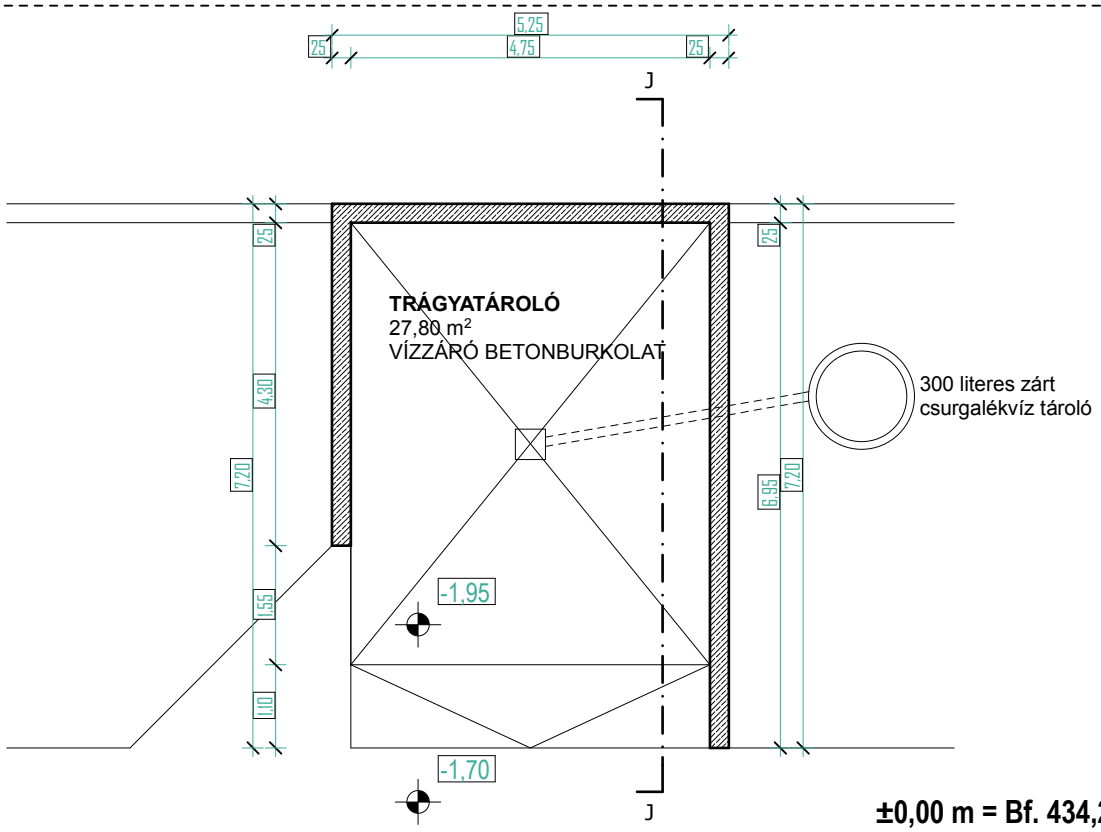

±0,00 m = Bf. 434,25 m

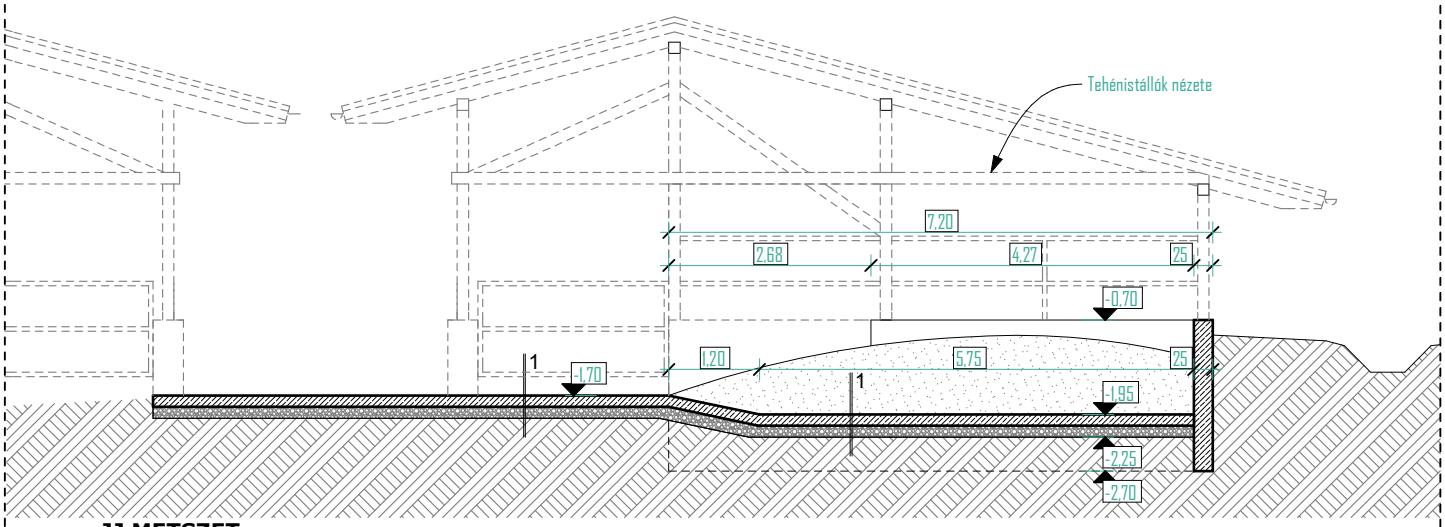

JJ METSZET

RÉTEGRENDEK

1.
15 cm vasalt aljzatbeton, vízhatlan, szulfátálló
15 tömörített murva
termett talaj

É.27	**ENGEDÉLYEZÉSI TERV** **Trágyatároló** **Alaprajz és Metszet** Lépték: **1:100**	Megbízó: ifj. VARGA SÁNDOR (Címe: 8444 Szentgál, Külterület, Hrsz.: 0385/12) Helyszín: 8444 Szentgál, Külterület, Hrsz.: 0385/12 Funkció: 1 db sajtüzem épület, 3 db istálló épület, 1 db terménytároló, 1 db trágyatároló Dátum: 2016. június 1. Vezető tervező: VÁRADI ISTVÁN É 13-1054 Építész munkatárs: Molnár J. Botond É 01-6201
KÖR Építész Stúdió Kft.		E-mail: **korepitesz.studiokft@chello.hu** Tel/fax: **06 1 349 1236** Cím: **1023 Budapest, Gül Baba utca 4.** EZ A TERV A KÖR ÉPÍTÉSZ STÚDIÓ KFT. SZELLEMI TULAJDONA, AMELYNEK VÉDELMÉT AZ 1999. ÉVI LXXVI. SZÁMÚ TÖRVÉNY BIZTOSÍTJA.