


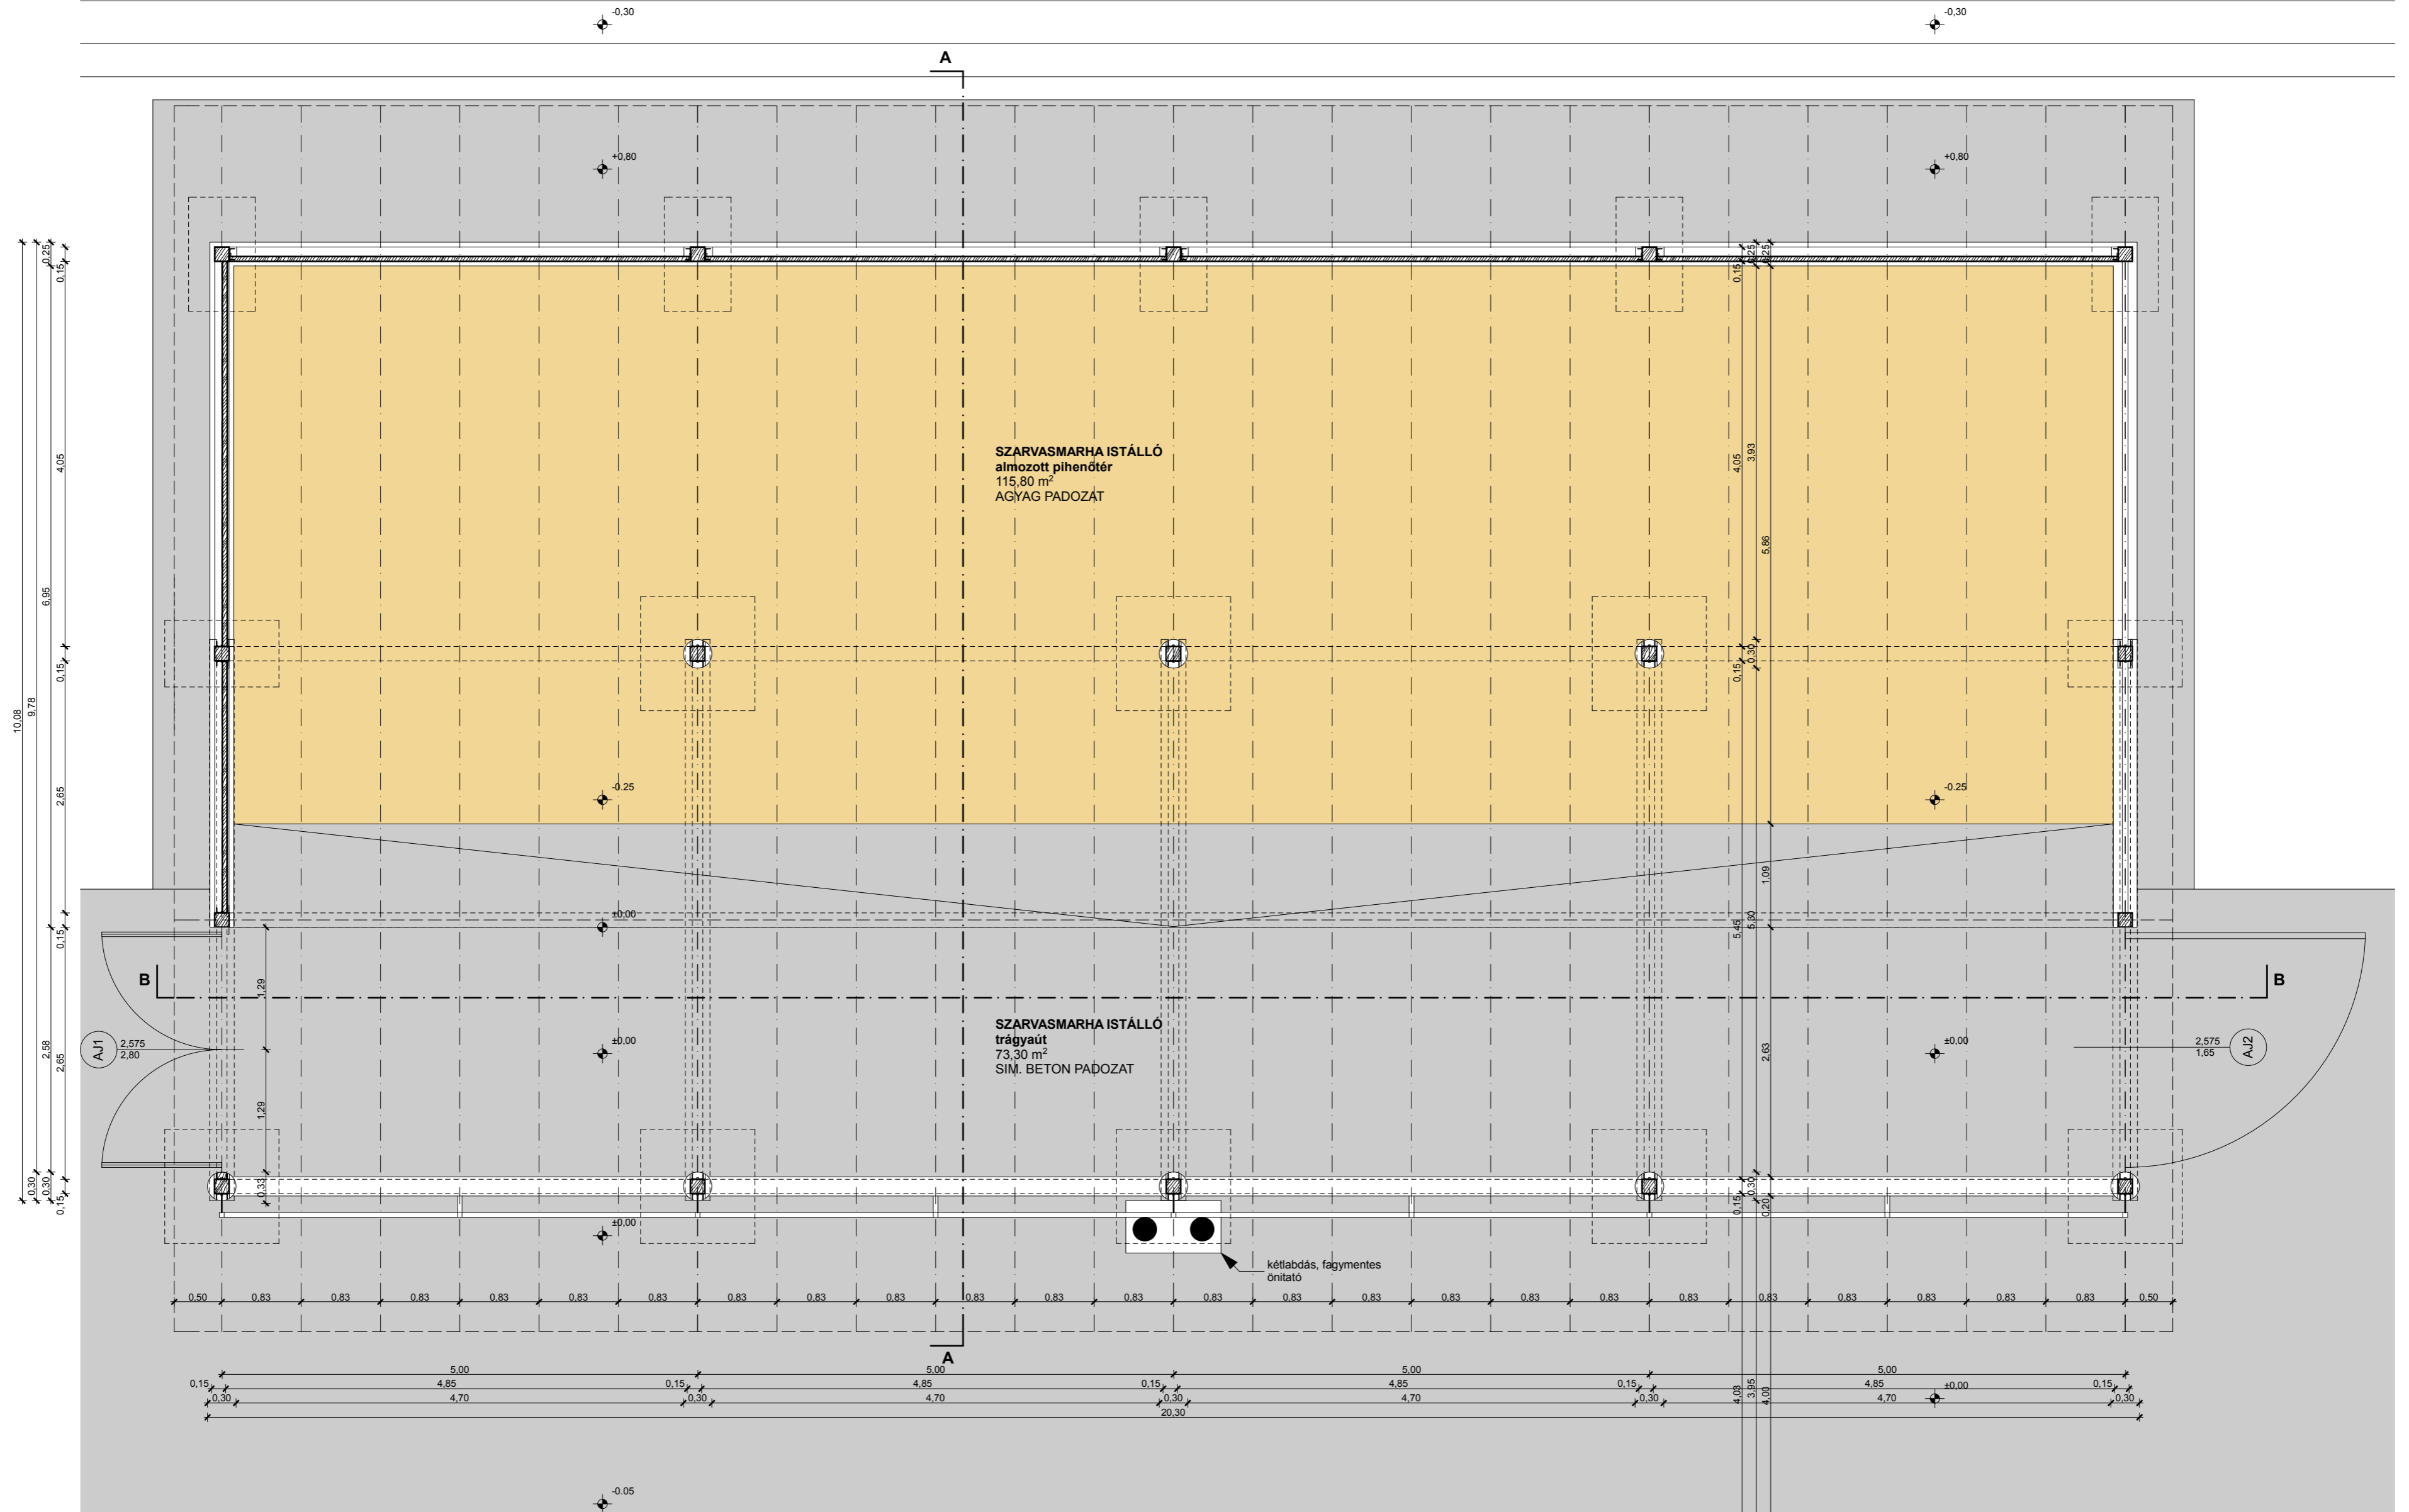

M=1:50

0,25 20,25 19,75 0,25



Rajzszám:

**EK  
01**

Méretarány:

M=1:50

Terv:

KIVITELI TERVDOKUMENTÁCIÓ A 8444 SZENTGÁL, HRSZ 0385/10 SZÁMÚ TELKEN LÉTESÍTENDŐ ÁLLATTARTÓ ÉS TAKARMÁNYTÁROLÓ ÉPÜLETEKRŐL

Megrendelő:

VARGA SÁNDOR  
8444 Szentgál,  
Hrsz.:0385/10

Dátum:

2013. június

Rajz:

Szarvasmarha istálló,  
tervezett alaprajz

Építész tervező:

VÁRADI ISTVÁN  
É 13-1054  
Vác, Vetés utca 17.